




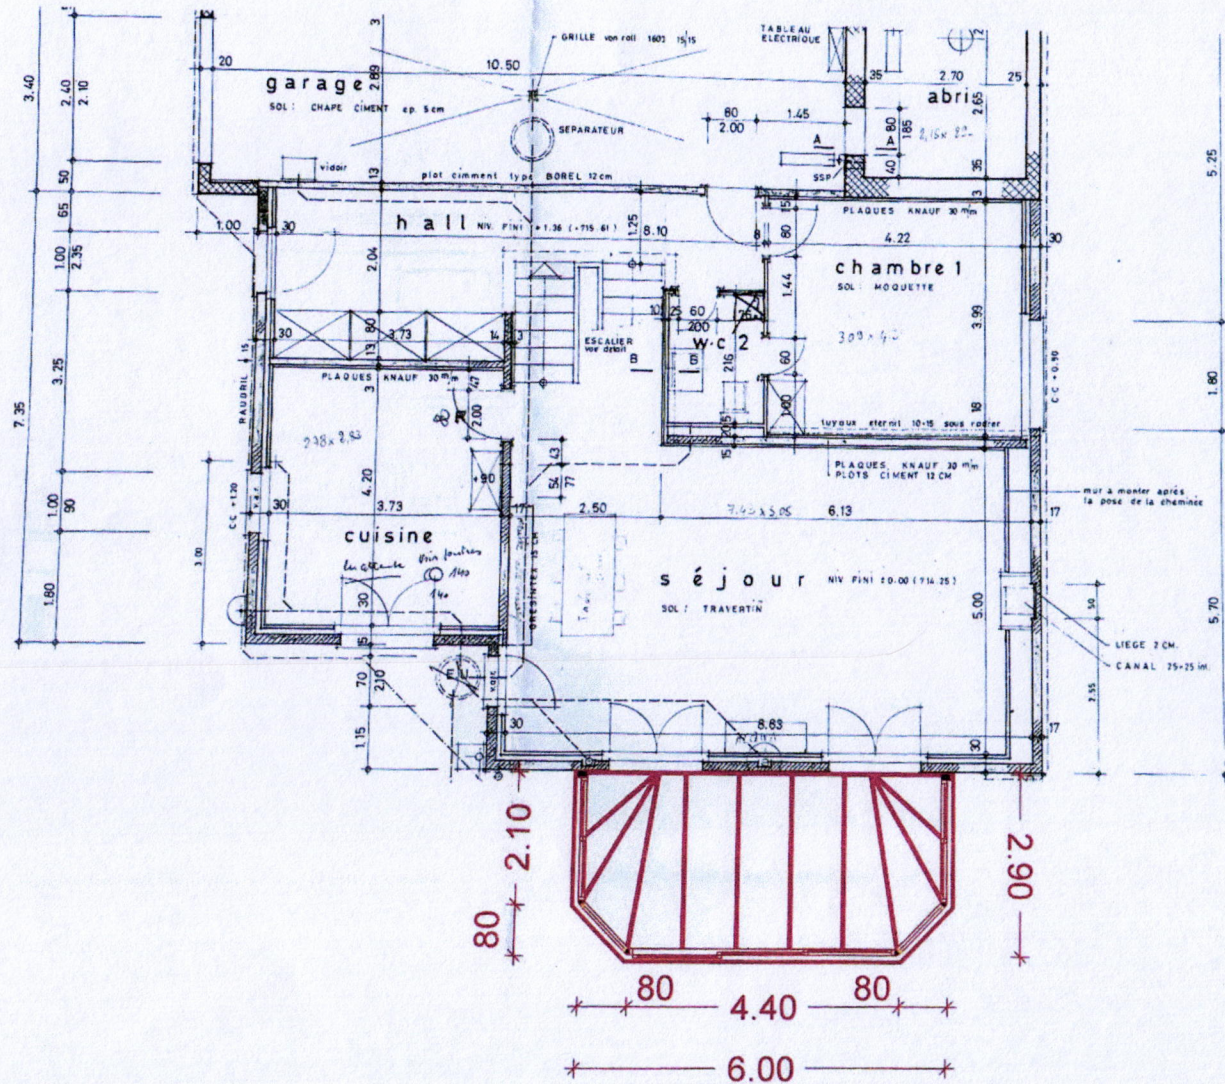

[Handwritten signature]

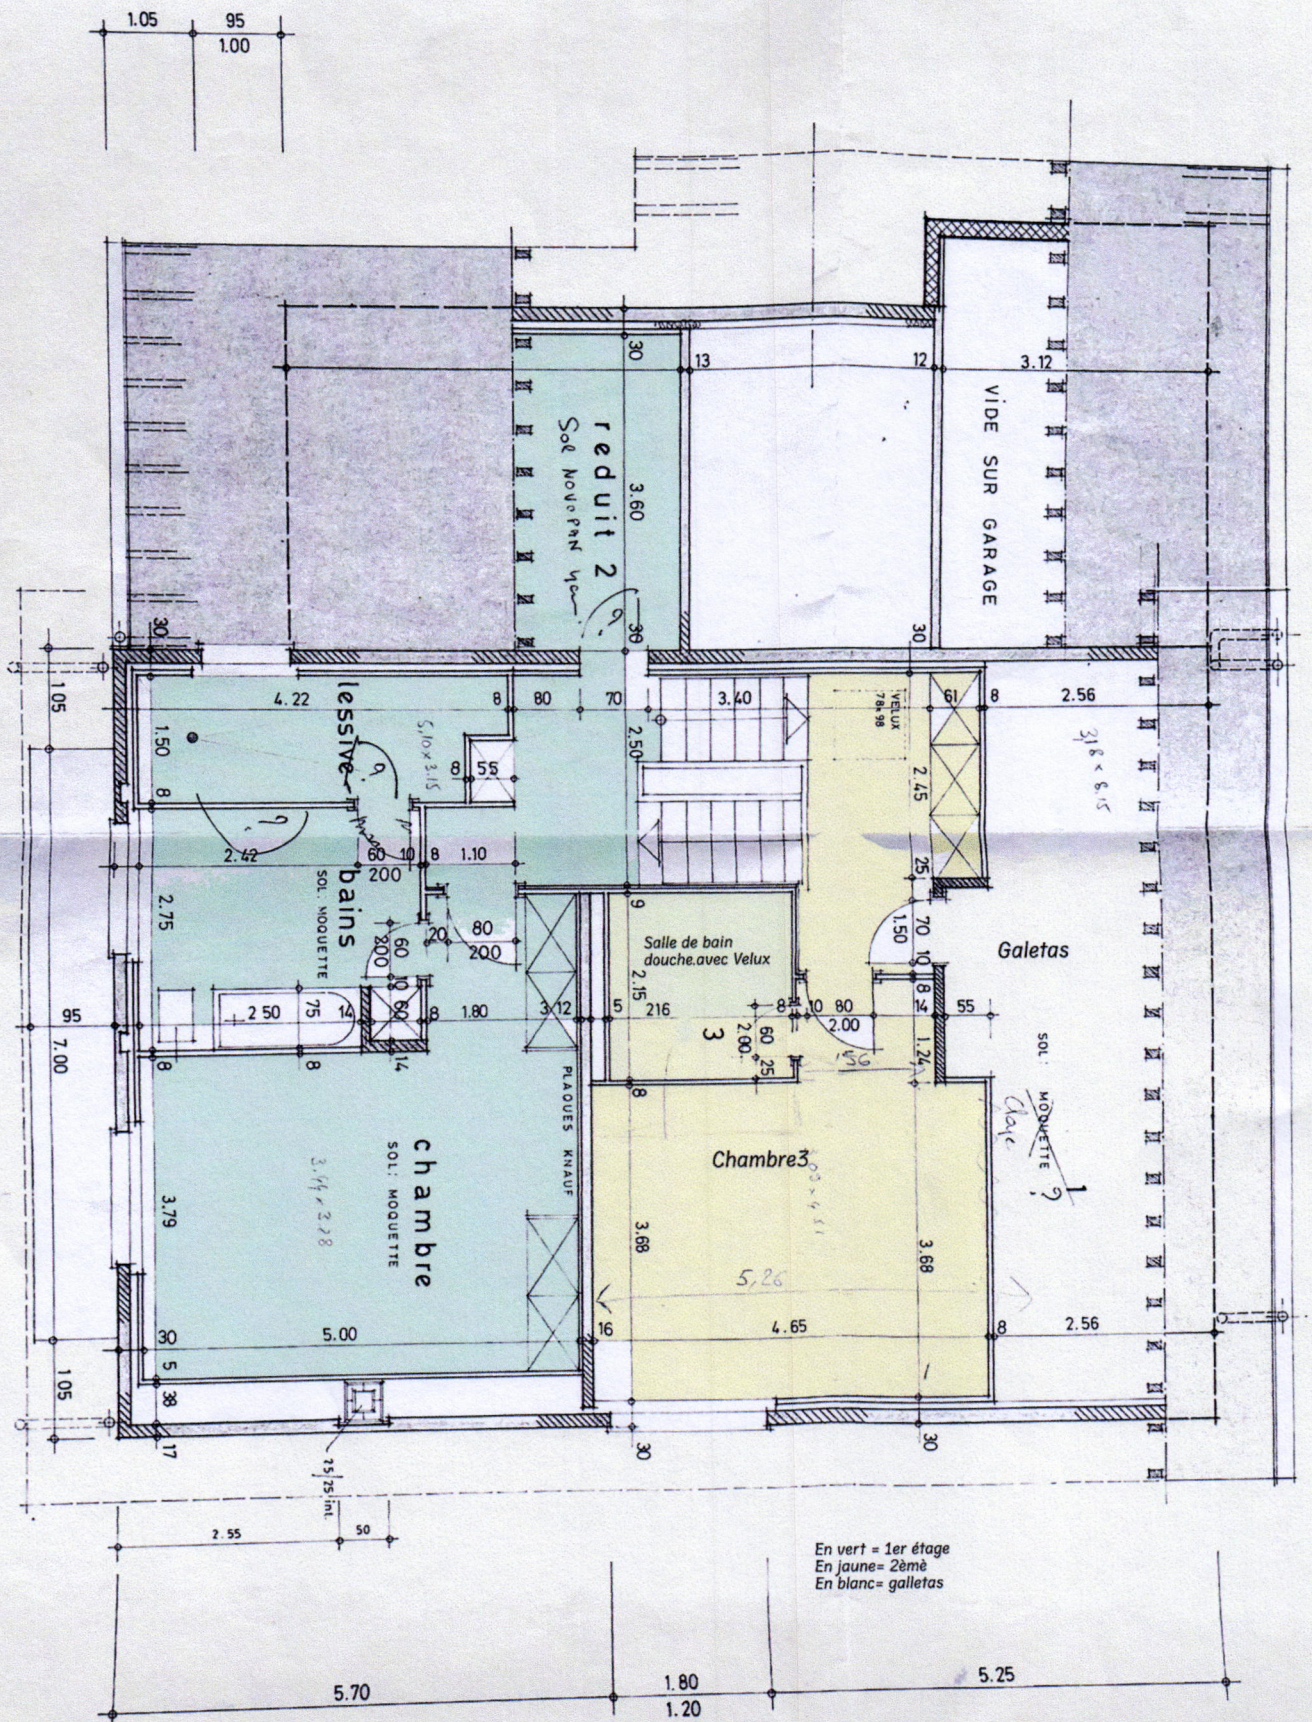

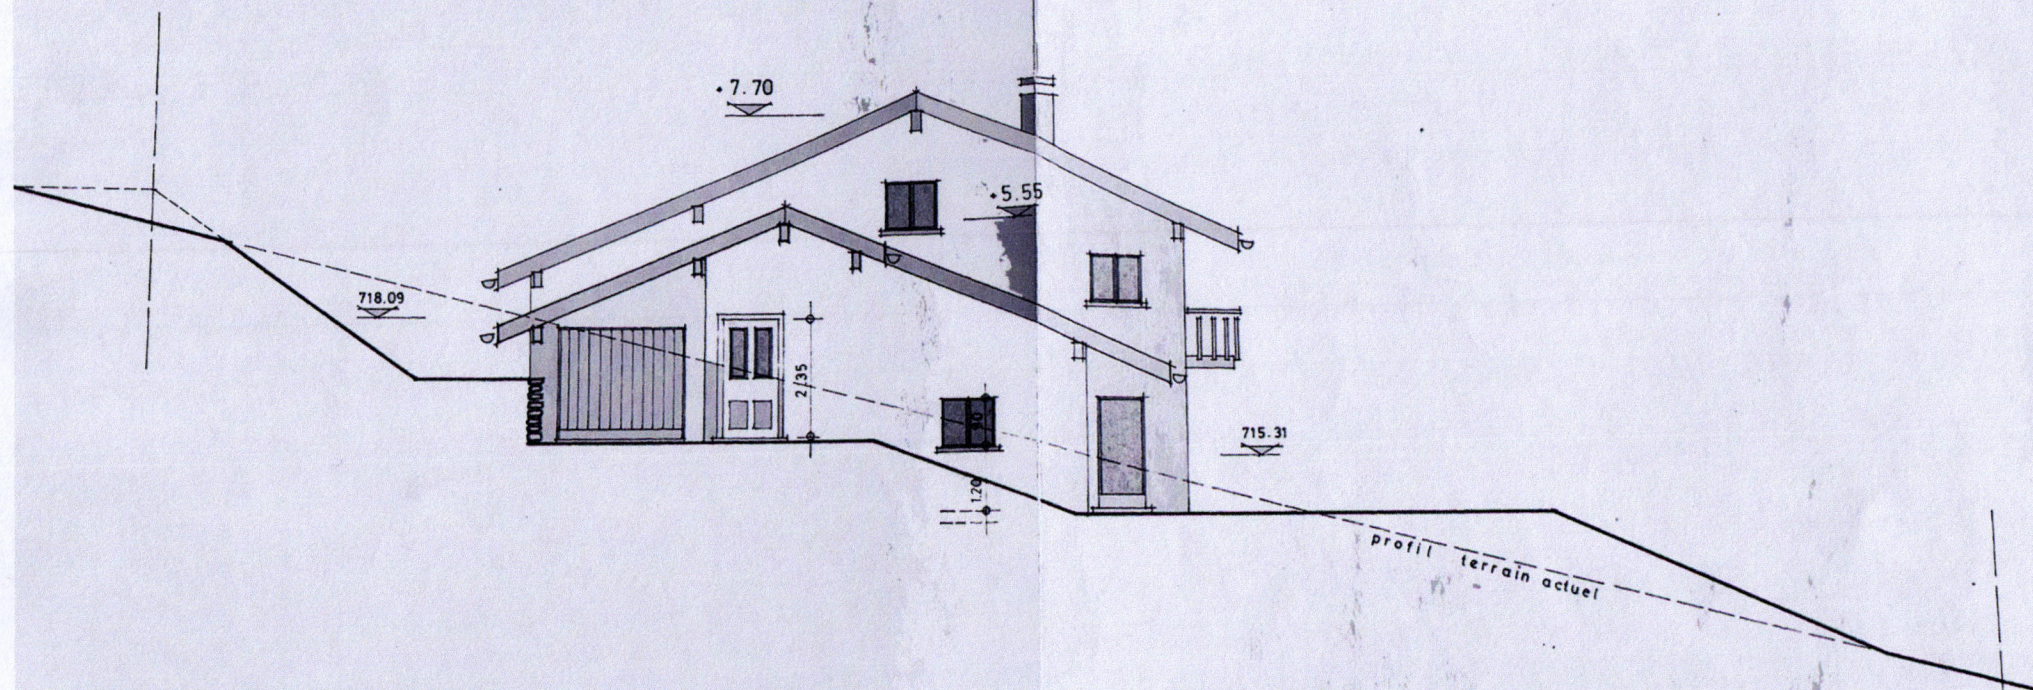


F A Ç A D E O U E S T


• 5.55 sur panne

• 7.70 sur panne

CHEMIN
D'ACCES

F A Ç A D E S U D

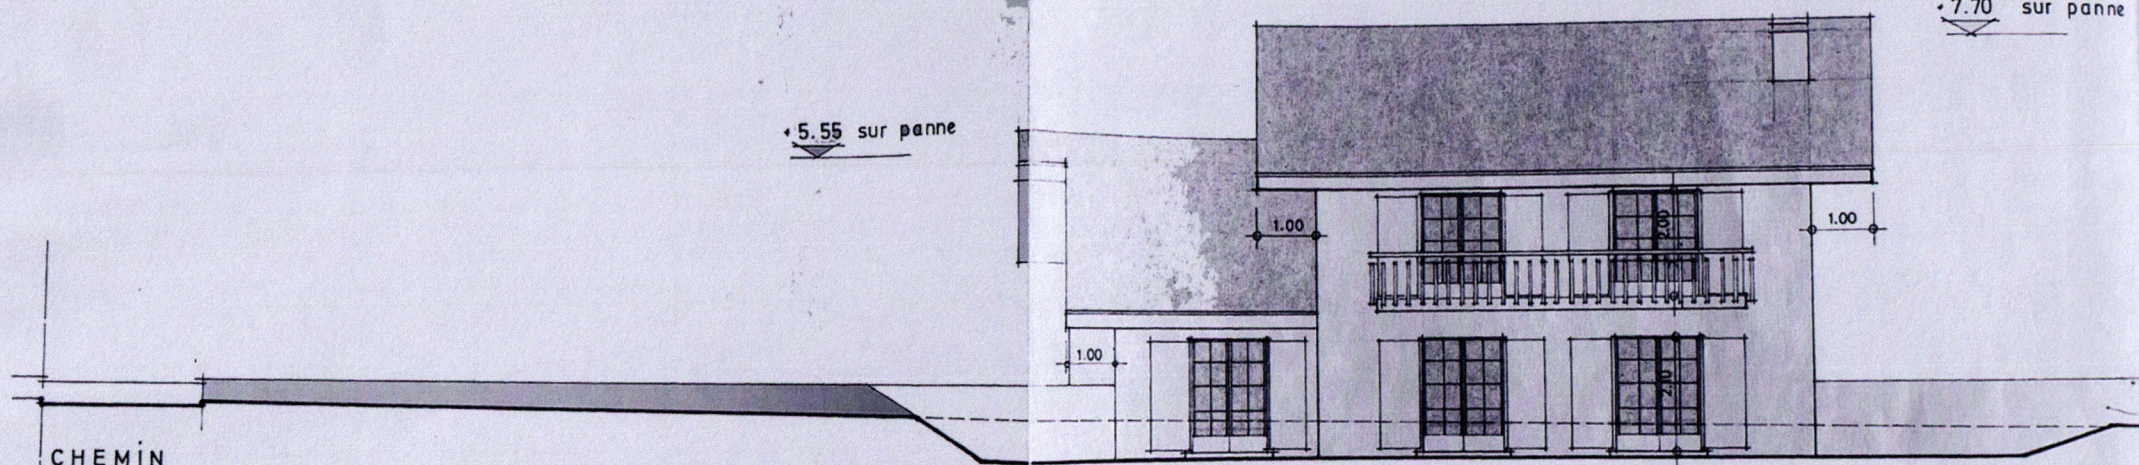

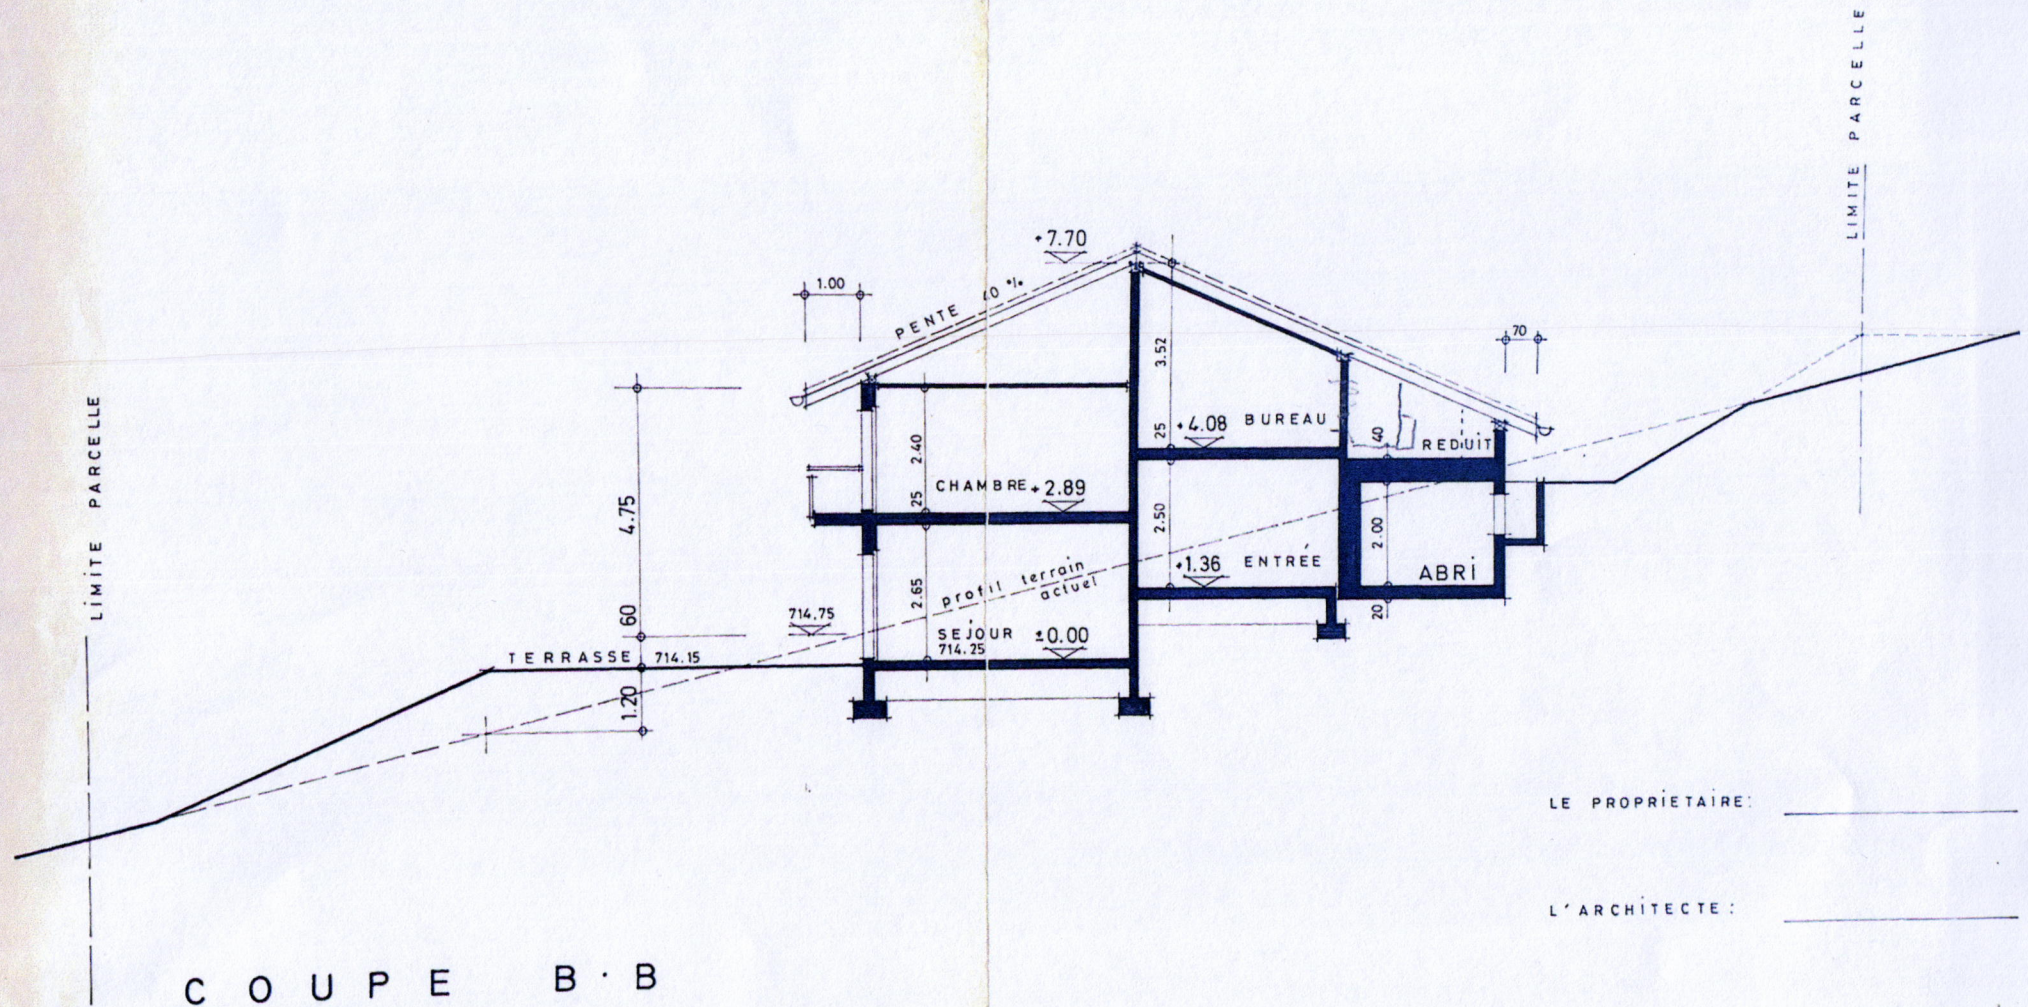


PROJET POUR UNE HABITATION A GRANDVAUX
PROPRIÉTÉ DE MONSIEUR PIERRE DUBOIS

COUPES

ECHELLE 1/100	ENQUETE	FAIT LE 15.8.79	PARCELLE 3184
pierre clauda thevenaz architecte avenue de chailly 44 lausanne			146 · 12
tel 298071			

FAÇADE EST

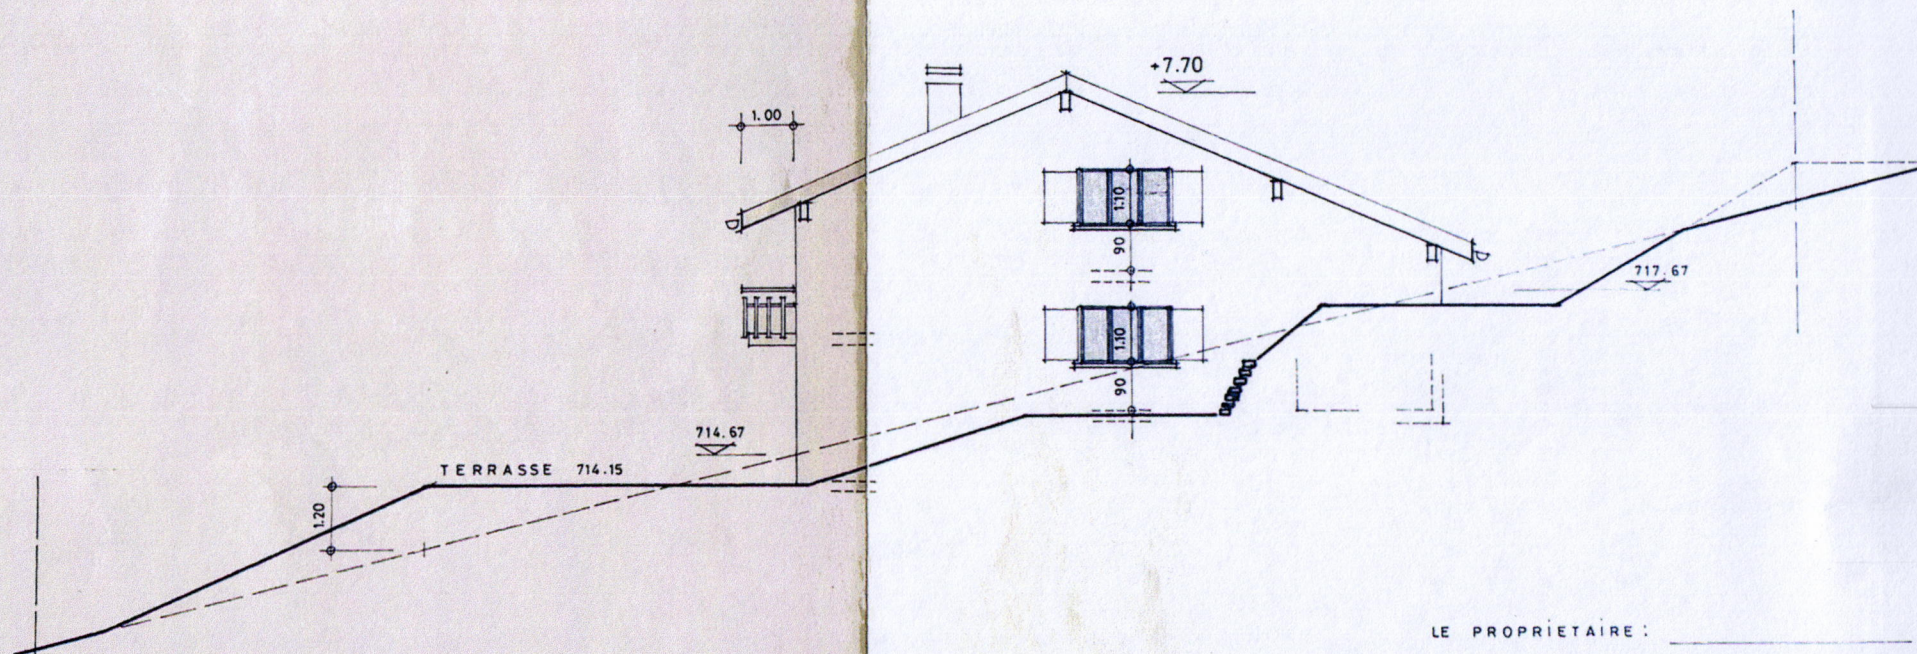

LE PROPRIÉTAIRE : _____

L'ARCHITECTE : _____

PROJET POUR UNE HABITATION A GRANDVAUX
PROPRIÉTÉ DE MONSIEUR PIERRE DUBOIS


FAÇADES SUD ET EST

ECHELLE 1/100	ENQUETE	FAIT LE 15.8.79	PARCELLE 318
---------------	---------	-----------------	--------------


PIERRE CLAUDE THEVENAZ architecte
avenue de chailly 44 lausanne

tel 298071

146 · 14

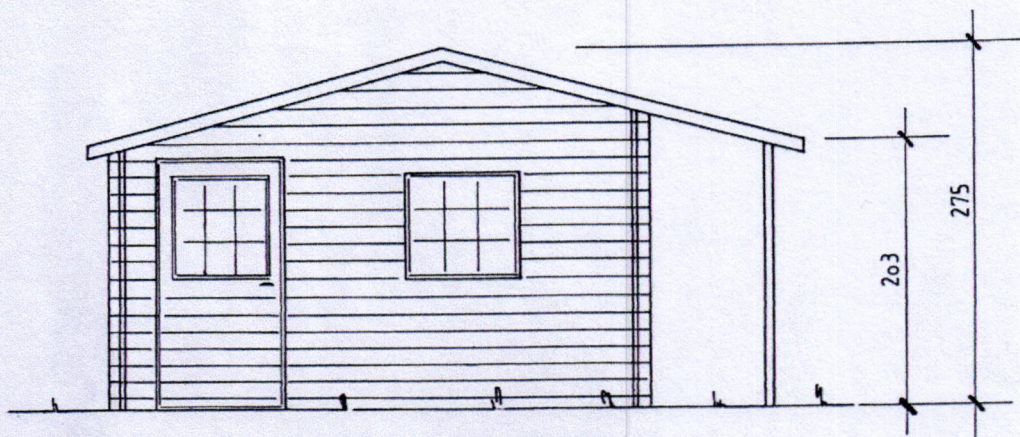

Front - Ansicht
Vue frontale

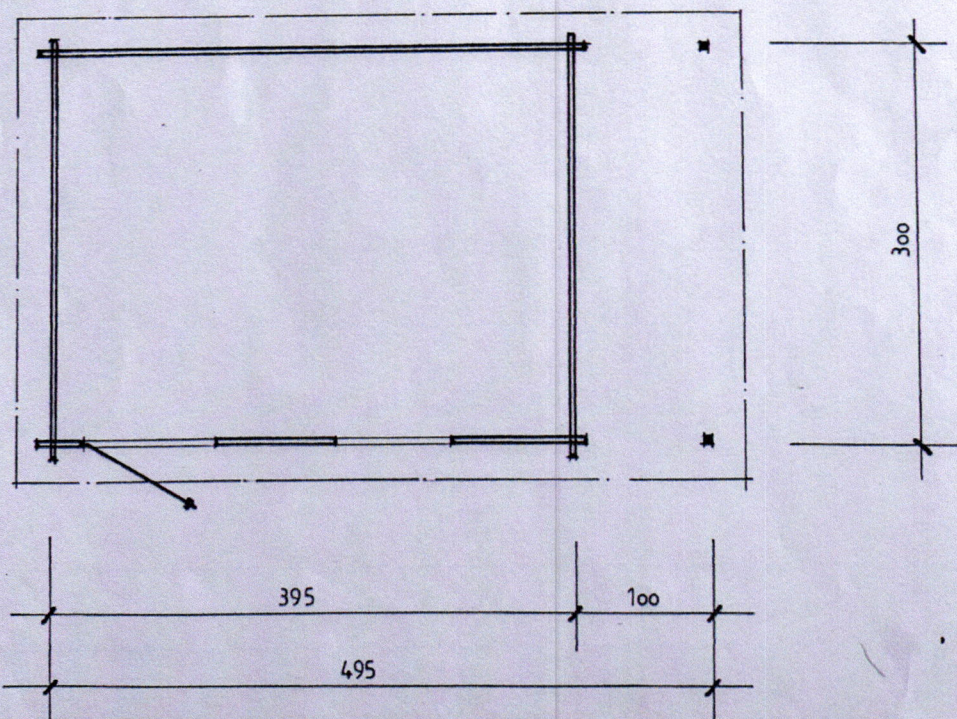

Grundriss / Base